Opmålingsdistrikt	
33	01

Måleblad

RTK-tjeneste: Leica Smartnet Danmark

Ifølge lovbekendtgørelse nr. 1213 af 7.10.2013 er den, som flytter, borttager, beskadiger eller ødelægger et kendeligt skelmærke eller et varigt mærke for opmåling, pligtig til at betale udgifterne ved dets genanbringelse, og kan idømmes bøde, jf. § 48.

KOORDINATLISTE - system DKTM2

Nr	E	N	BEMÆRKNING
75	419502,29	1135546,51	Jernrør med skeltegn
76	419486,03	1135553,13	Jernrør med skeltegn
77	419464,22	1135565,31	Jernrør med skeltegn
78	419473,43	1135591,19	Jernrør med skeltegn
79	419489,18	1135619,47	Jernrør med skeltegn
80	419508,69	1135609,44	Jernrør med skeltegn
81	419498,26	1135589,16	Jernrør med skeltegn
82	419495,10	1135583,00	Jernrør med skeltegn
83	419513,99	1135581,21	Jernrør med skeltegn
84	419511,79	1135562,59	Jernrør med skeltegn
85	419452,95	1135575,55	Jernrør med skeltegn
86	419435,09	1135591,79	Jernrør med skeltegn
87	419427,24	1135621,59	Jernrør med skeltegn
88	419446,40	1135632,83	Jernrør med skeltegn
89	419459,02	1135614,00	Jernrør med skeltegn
90	419472,72	1135607,57	Jernrør med skeltegn
91	419464,08	1135588,16	Jernrør med skeltegn
92	419473,99	1135610,29	Jernrør med skeltegn
93	419461,04	1135616,36	Jernrør med skeltegn
94	419448,82	1135634,61	Jernrør med skeltegn
95	419465,86	1135650,06	Jernrør med skeltegn
96	419483,35	1135627,11	Jernrør med skeltegn
97	419426,20	1135625,50	Jernrør med skeltegn
98	419418,64	1135654,17	Jernrør med skeltegn
99	419423,00	1135664,20	Jernrør med skeltegn
100	419425,53	1135670,03	Jernrør med skeltegn
101	419445,28	1135697,85	Jernrør med skeltegn
102	419452,73	1135691,09	Jernrør med skeltegn
103	419458,79	1135672,31	Jernrør med skeltegn
105	419438,39	1135663,94	Jernrør med skeltegn
106	419447,67	1135643,96	Jernrør med skeltegn
107	419527,79	1135619,07	Jernrør med skeltegn
108	419498,60	1135633,20	Jernrør med skeltegn
109	419511,64	1135648,40	Jernrør med skeltegn
110	419527,06	1135656,61	Jernrør med skeltegn
111	419536,43	1135638,93	Jernrør med skeltegn
112	419535,69	1135637,22	Jernrør med skeltegn
113	419492,58	1135639,61	Jernrør med skeltegn
114	419484,94	1135639,88	Jernrør med skeltegn
115	419473,96	1135654,28	Jernrør med skeltegn
116	419471,96	1135660,25	Jernrør med skeltegn
117	419487,09	1135675,29	Jernrør med skeltegn
118	419504,19	1135690,36	Jernrør med skeltegn
119	419520,23	1135702,19	Jernrør med skeltegn
120	419522,81	1135704,09	Jernrør med skeltegn
121	419545,07	1135679,89	Jernrør med skeltegn
122	419550,74	1135669,21	Jernrør med skeltegn
123	419544,04	1135675,43	Jernrør med skeltegn
124	419524,44	1135665,07	Jernrør med skeltegn
125	419506,08	1135655,35	Jernrør med skeltegn
126	419470,58	1135664,52	Jernrør med skeltegn
127	419461,97	1135690,60	Jernrør med skeltegn
128	419485,65	1135707,52	Jernrør med skeltegn
129	419496,37	1135690,69	Jernrør med skeltegn

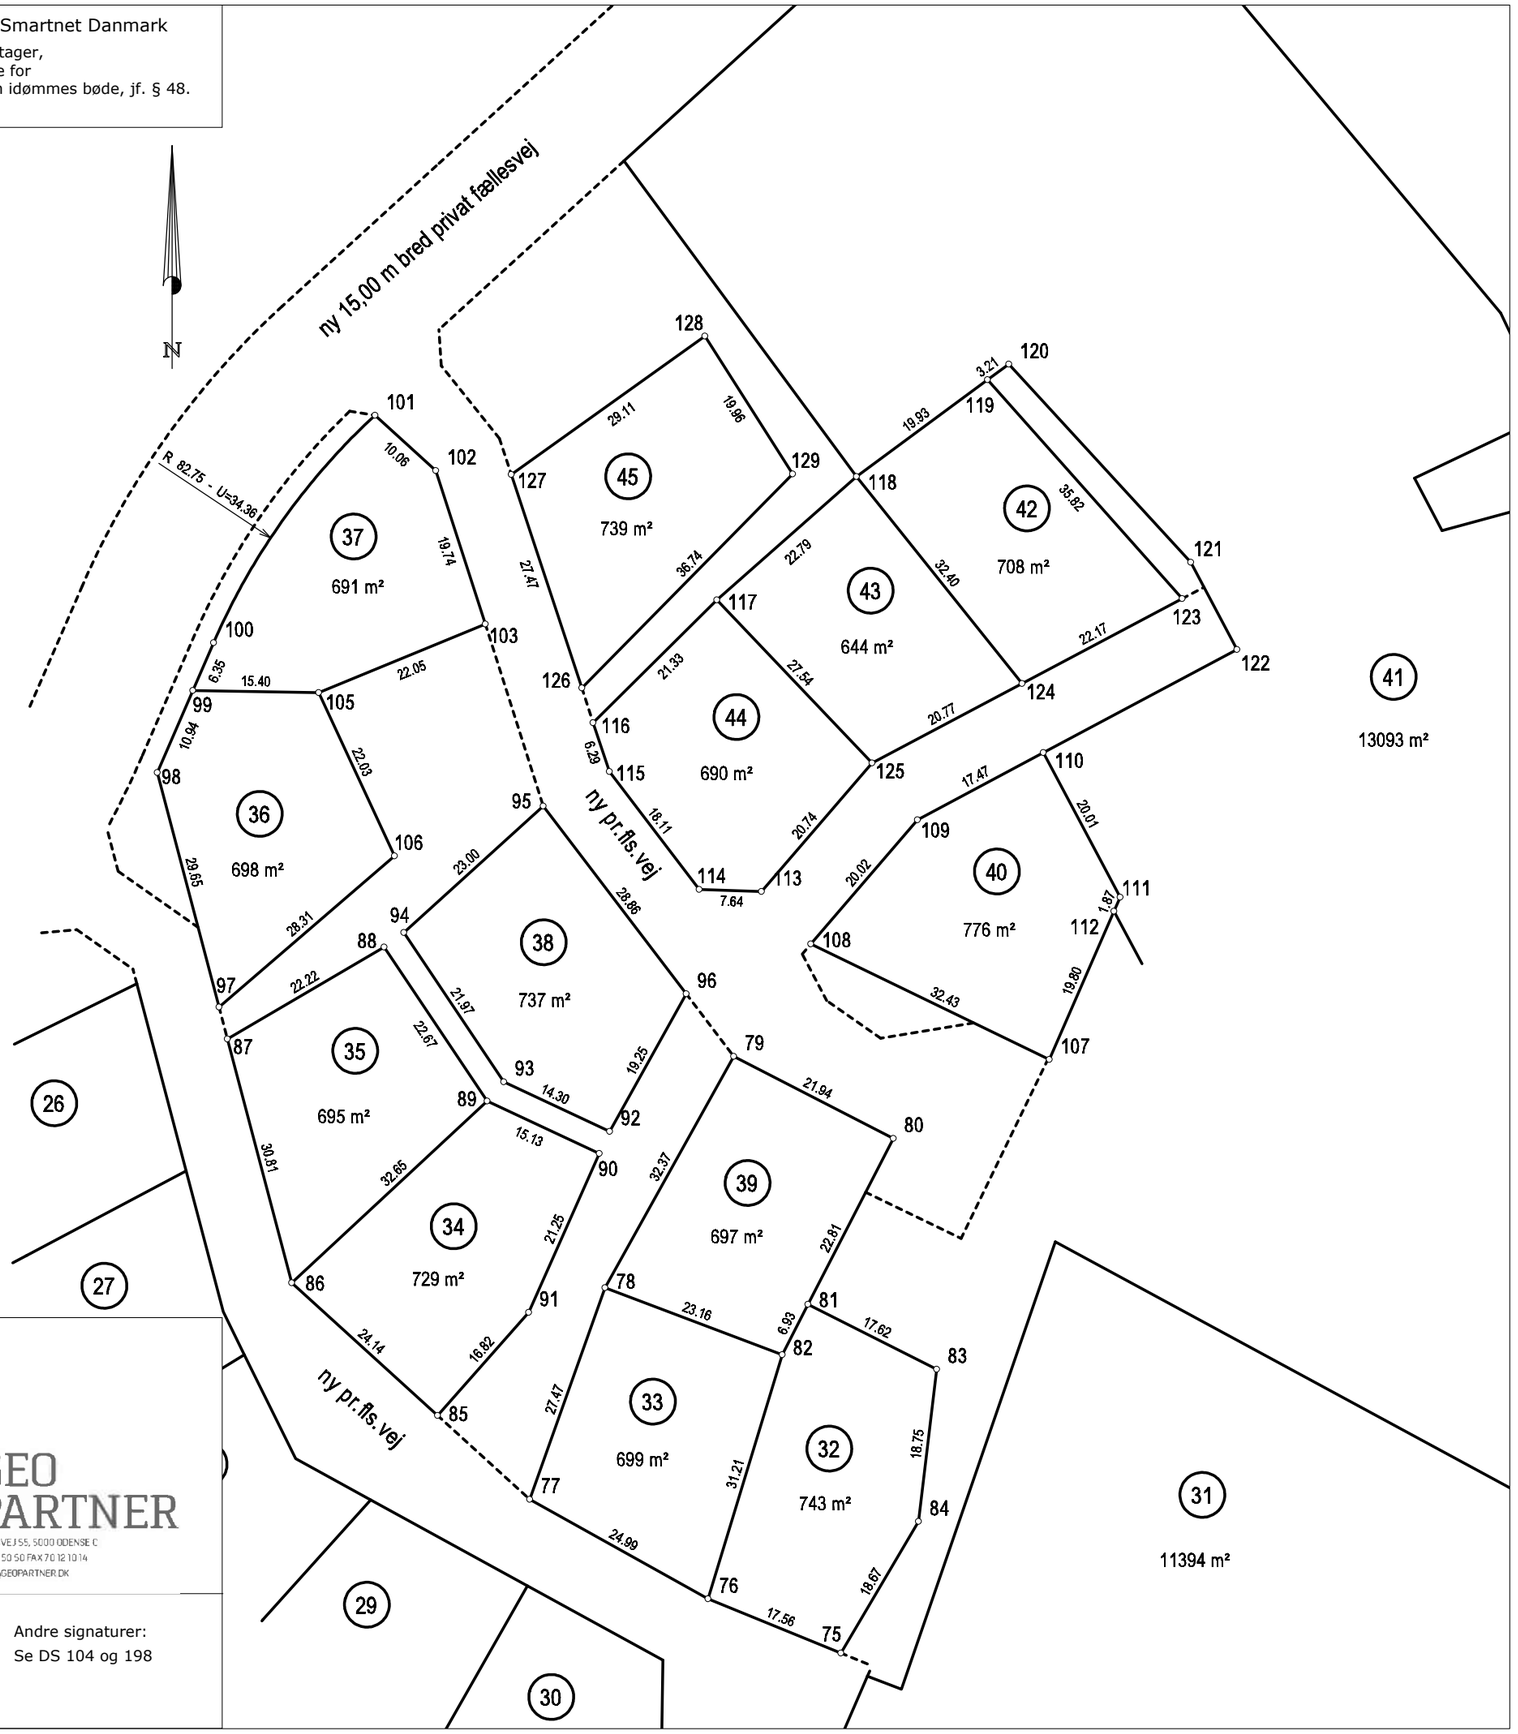

15n, måleblad 1

Ejerlav: Bellinge By, Bellinge

Kommune: Odense Kommune

Opmålt i: marts 2019

Målforhold: 1: 750

Landinspektør j.nr.: 1808636

Steen Jørgensen

Landinspektør

Dato: 27. marts 2019

GEO PARTNER
RUGÅRDSVEJ 55, 5000 ODENSE C
TEL 63 13 50 50 FAX 70 12 10 14
ODENSE@GEOPARTNER.DK

Signaturforklaring

—·—·—·— : Blindt skel, der ikke bortfalder

Mål eller koordinater, der kun er til brug ved indlægningen på matrikelkortet, er angivet med klamme.

Mål eller koordinater, der er overført fra en sag, der tidligere er indsendt til Geodatastyrelsen, er mærket med GL.

Andre signaturer:
Se DS 104 og 198